




TEATRO VITRINE



DESENHO DE LUZ

gilbertomegahes

A RODA DOS EXPOSTOS

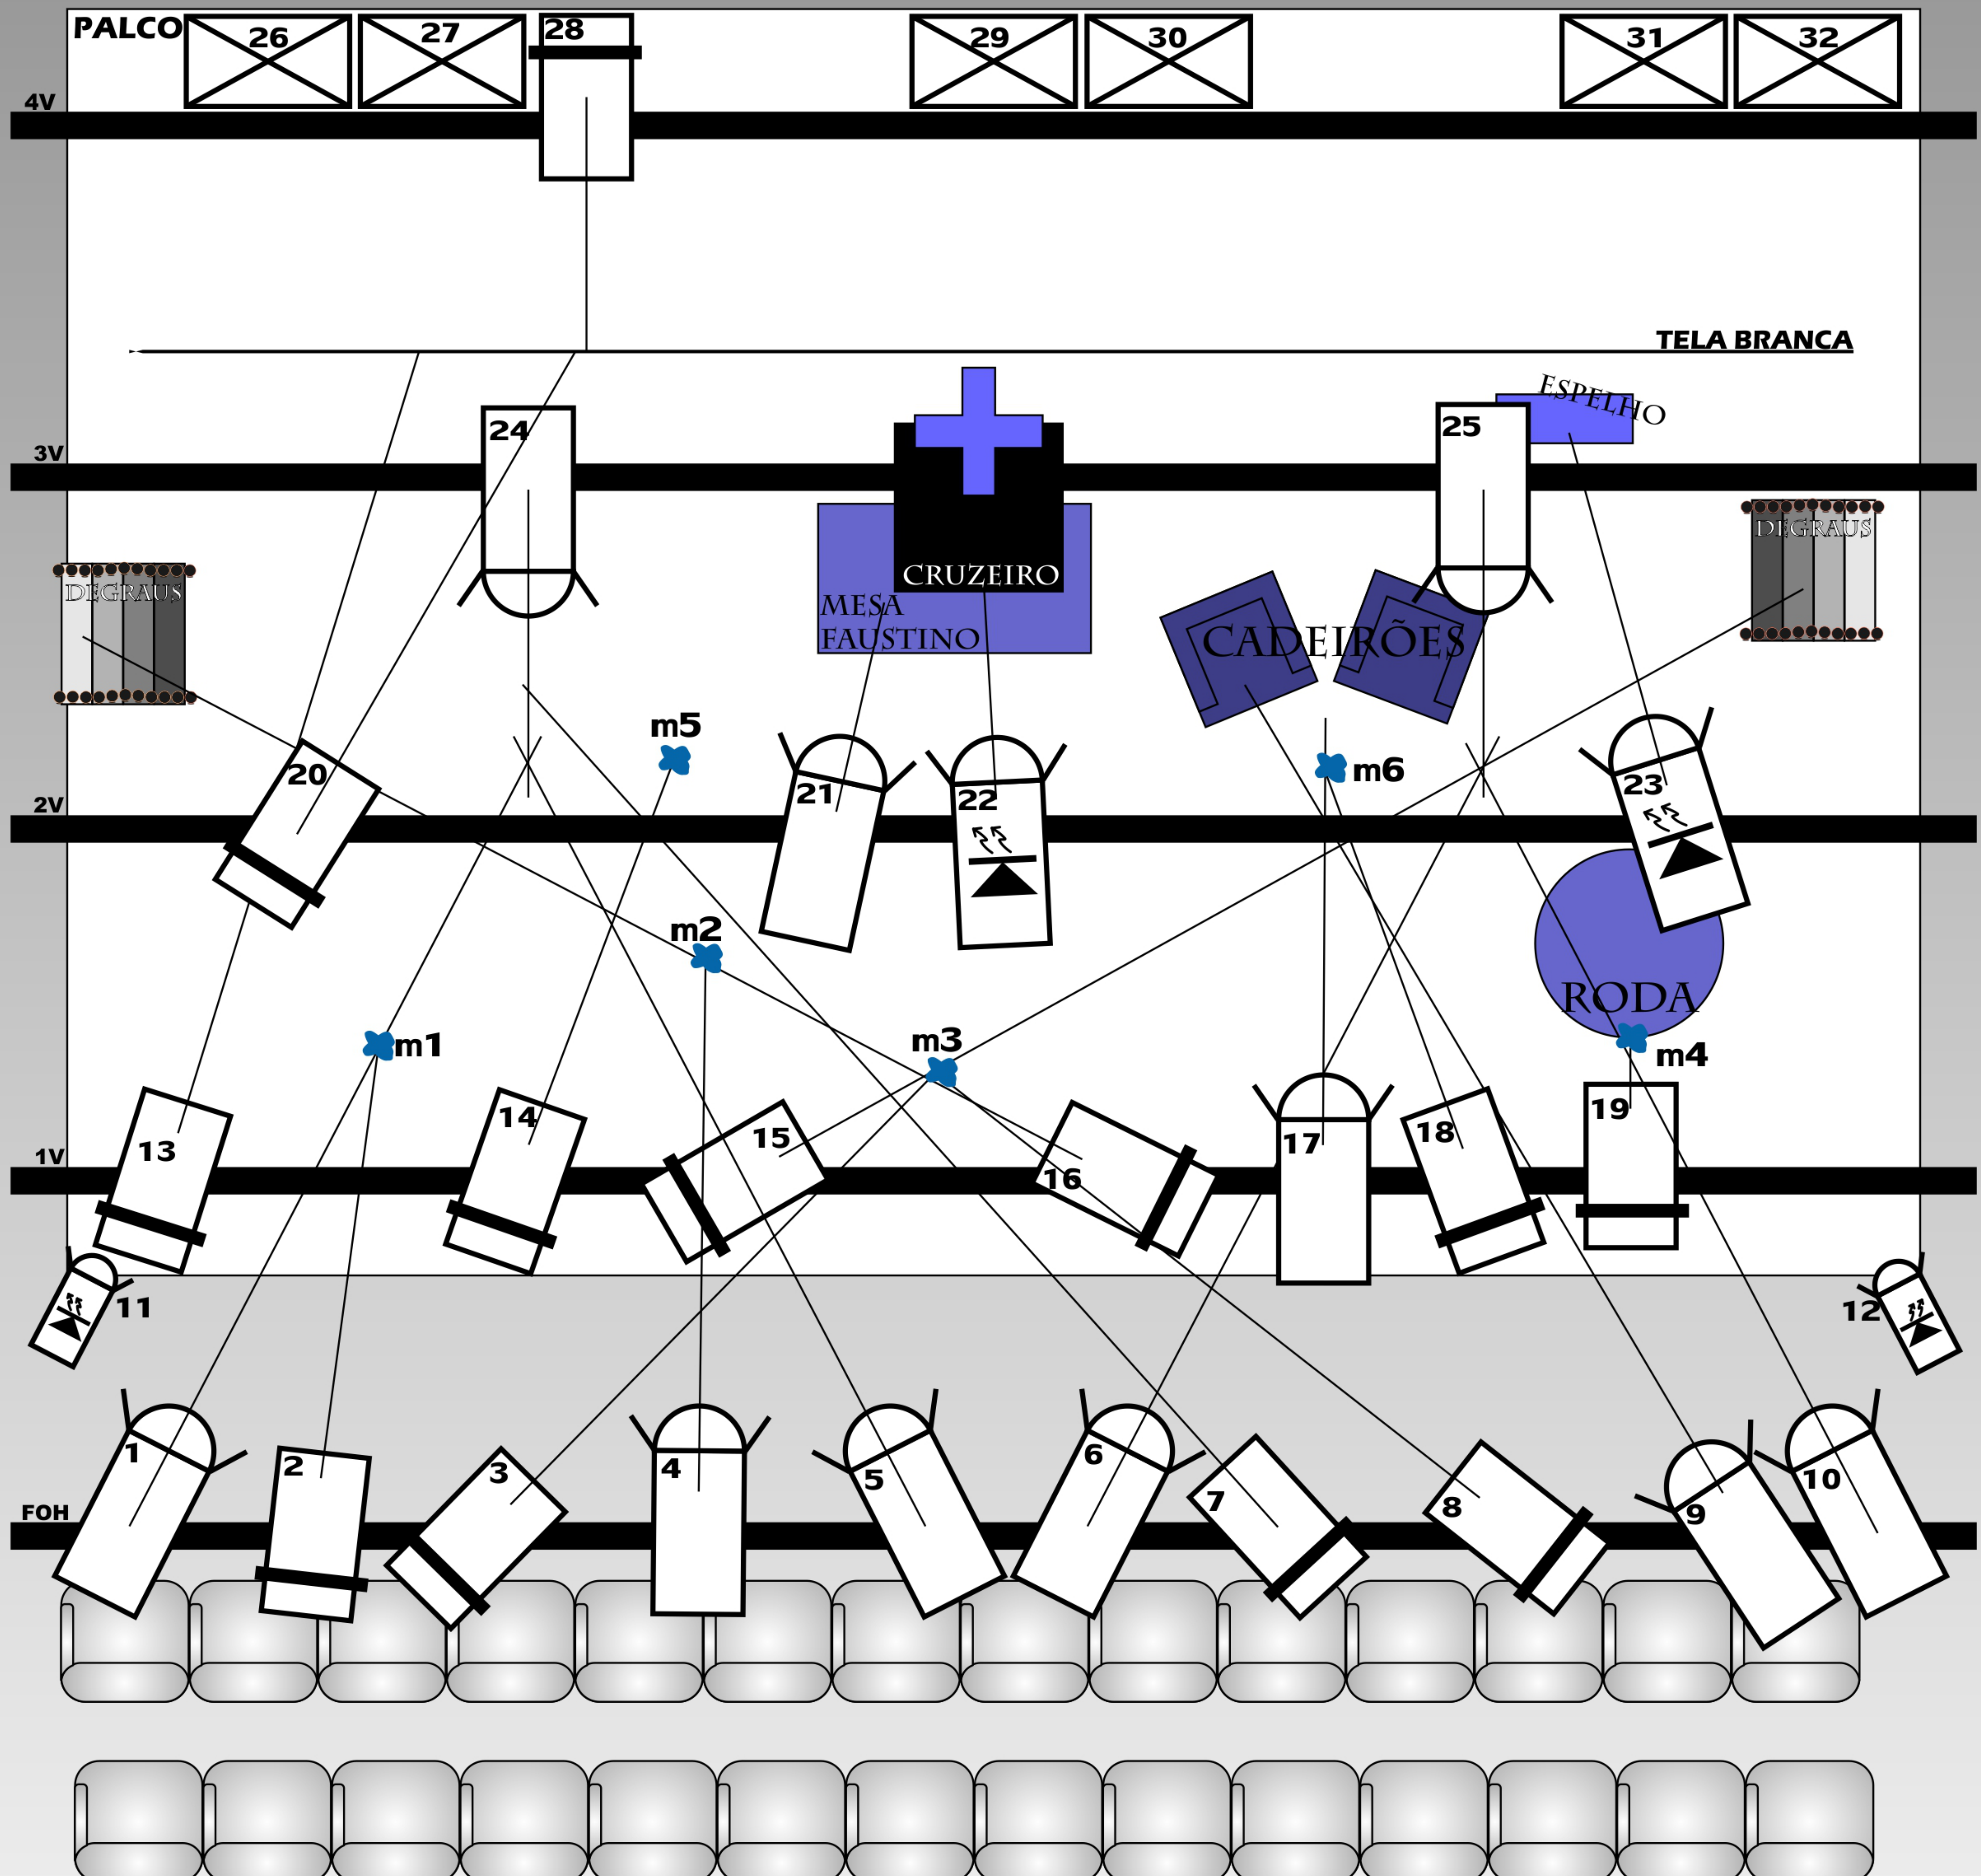

LEGENDA:

☒	IODINES, CICLORAMAS OU LED's	☐	RECORTES
	26, 29, 31 - Ciclorama Azul (sombra chinesa) 27, 30, 32 - Ciclorama Vermelho (sombra chinesa)		2, 8, 14, 15, 16, 18, 19, 20, 28 - Recorte Branco 7 - Recorte Branco (Gobo » Raio de sol) 13 - Recorte Branco (Gobo » Trovão) 3, 17 - Recorte Vermelho
☐	PC's	☐	LED
	1, 4, 5, 6, 10, 17, 21, 24, 25 - PC branco 9, 11, 12 - PC vermelho		22, 23 - LED

EXTRAS:
1 projector de vídeo
1 máquina de fumo

NOTAS:
- O recorte 28 deverá ficar a 10cm do chão;
- Os 6 cicloramas poderão ser trocados por LEDs RGB ou superior